



POHLED SEVEROVÝCHODNÍ

1 : 50

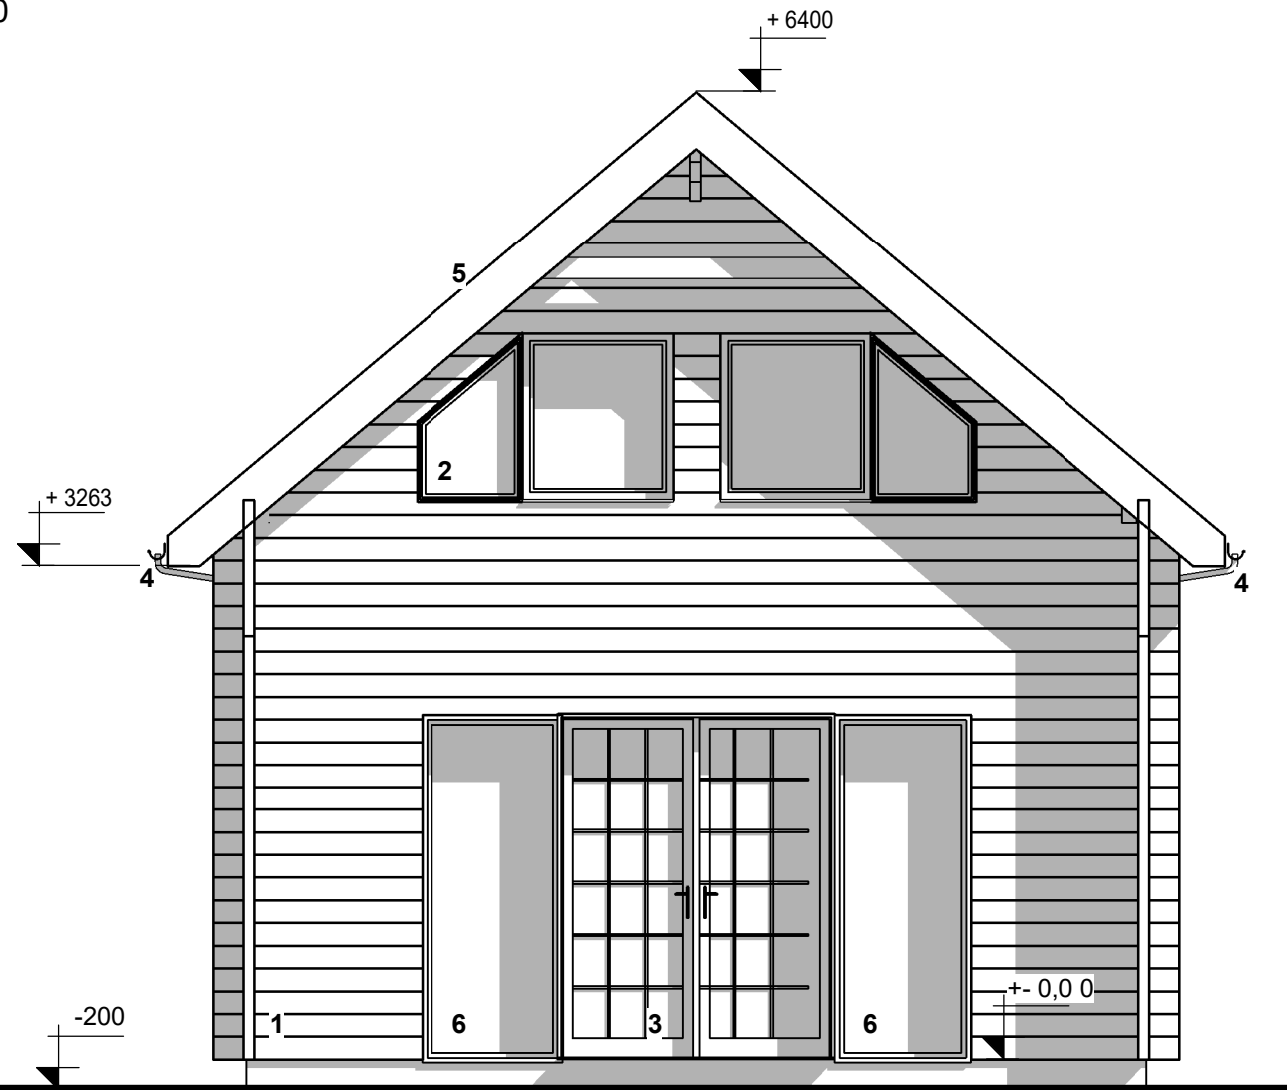

POHLED JIHOZÁPADNÍ

1 : 50

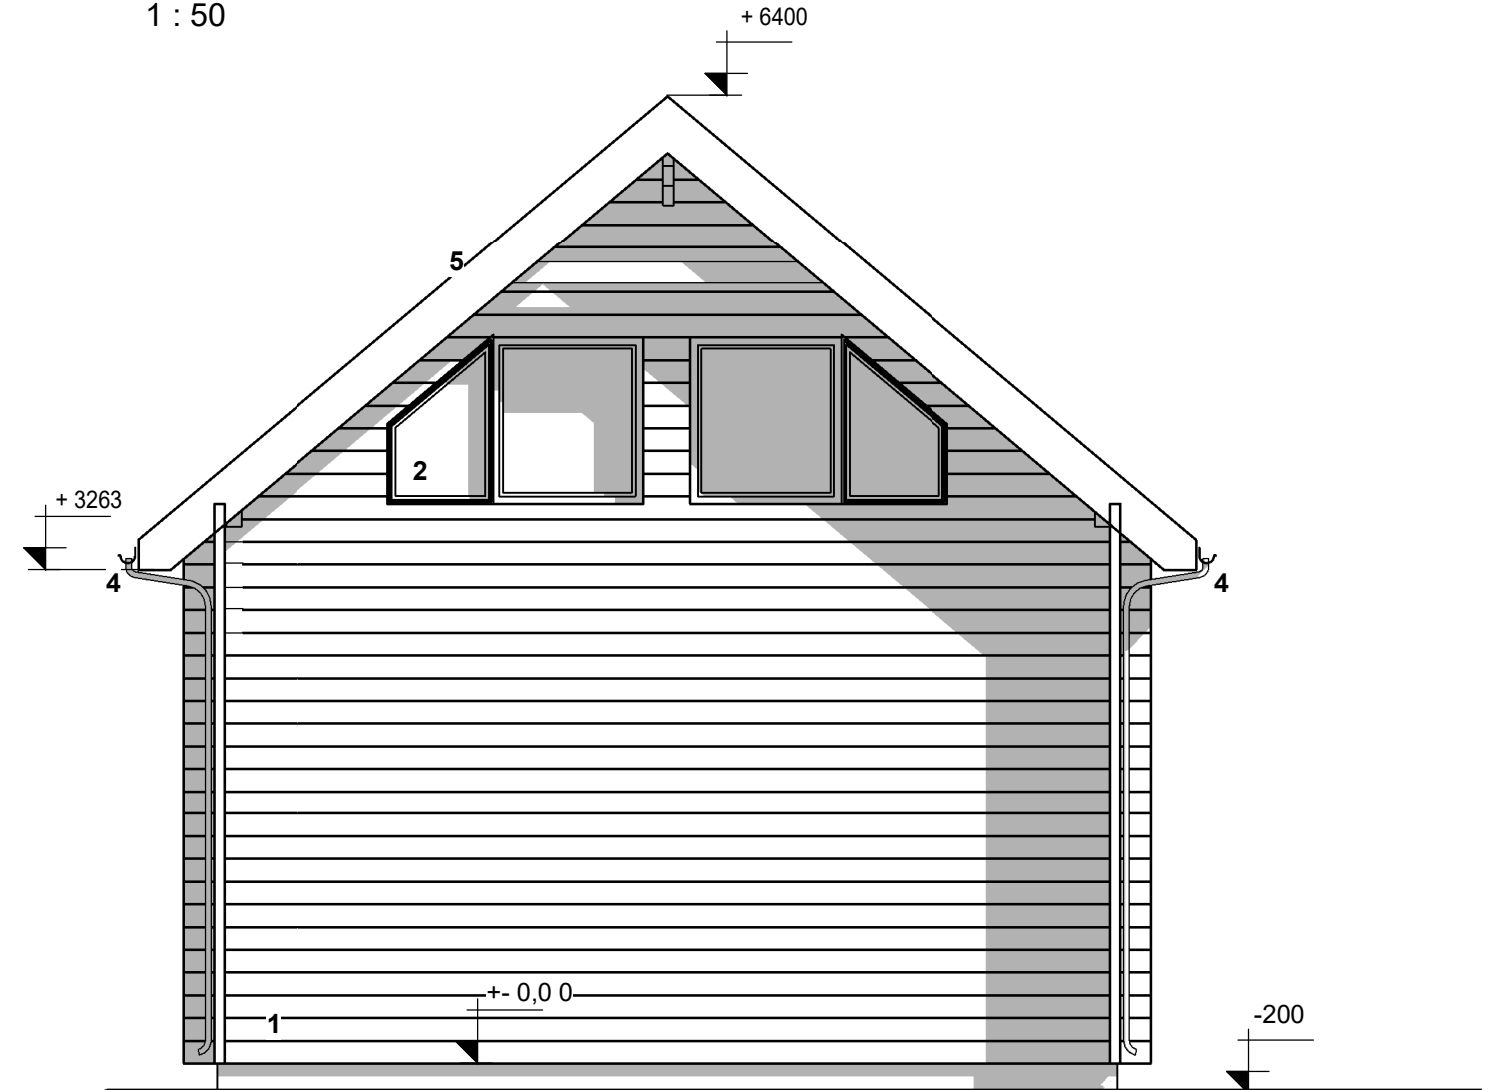

LEGENDA POVRCHŮ:

- 1 DŘEVĚNÝ POVRCH CHATY, ODSTÍN HNĚDÝ
- 2 OKNA PLASTOVÁ, ODSTÍN DLE BARVY DŘEVOSTAVBY, ZASKLENÍ 4-16-4
- 3 VCHODOVÉ DVEŘE, PLASTOVÉ, ZATEPLENÉ, ODSTÍN DLE BARVY DŘEVOSTAVBY
- 4 OPLECHOVÁNÍ Z KOMPLETNÍHO SYSTÉMU LINDAB
- 5 STŘECHA PLECHOVÁ Z VLNITÝCH PROFILŮ LINDAB, ODSTÍN PONECHÁN NA INVESTOROVÍ
- 6 PEVNÉ ZASKLENÍ

AUTOR NÁVRHU:	KAMIL PULEC	PARÉ Č.	KAMIL PULEC projektování staveb pozemního stavitelství ČA 1302216 Luční 75 Uherské Hradiště, 686 01 tel.: 605268820 e-mail: posta@kamilpulec.cz IČ 46625046
HL. ING. PROJEKTU:	KAMIL PULEC		
ZOD. PROJEKTANT:	KAMIL PULEC		
VYPRACOVAL:	KAMIL PULEC		
INVESTOR:	MARTIN STAŠEK VLČNOV 1343, 687 61 VLČNOV	STUPEŇ:	DSP
AKCE:	ZAHRADNÍ CHATA NA PARCELE Č.3355/22 KÚ. OTROKOVICE, p.č. 3355/22	Č. ZAK.:	18./2022
VÝKRES:	POHLEDY SV, JZ	DATUM:	VIII./2022
		FORMÁT:	2xA4
		SO	01
		MĚŘÍTKO:	Č. VÝKRESU: 1:50 10